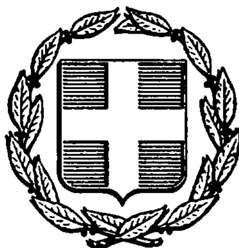


ΕΦΗΜΕΡΙΣ ΤΗΣ ΚΥΒΕΡΝΗΣΕΩΣ
ΤΗΣ ΕΛΛΗΝΙΚΗΣ ΔΗΜΟΚΡΑΤΙΑΣ

ΑΘΗΝΑ 29 ΔΕΚΕΜΒΡΙΟΥ 1989	ΤΕΥΧΟΣ ΤΕΤΑΡΤΟ	ΑΡΙΘΜΟΣ ΦΥΛΛΟΥ 759

ΠΕΡΙΕΧΟΜΕΝΑ

ΑΠΑΛΛΟΤΡΙΩΣΕΙΣ

ΑΠΟΦΑΣΕΙΣ

ΑΝΑΚΟΙΝΩΣΕΙΣ

ΑΠΑΛΛΟΤΡΙΩΣΕΙΣ

ΑΠΟΦΑΣΕΙΣ

2185 (1)

Καθορισμός των ορίων του αιγιαλού και δημιουργία ζώνης παραλίας στη θέση ΛΙΜΑΝΤΖΙΚ ή ΤΣΙΠΟΥΡΙΑ, Δήμου Μηθύμνης, νήσου Λέσβου, Νομού Λέσβου, προ ιδιοκτησίας Εμμανουήλ Καπτανή.

Ο ΝΟΜΑΡΧΗΣ ΛΕΣΒΟΥ

Έχοντας υπόψη:

1. Τις διατάξεις των άρθρων 1 μέχρι και 7 του Α.Ν. 2344/1940 «περί αιγιαλού και παραλίας», όπως τροποποιήθηκαν και συμπληρώθηκαν με τις διατάξεις: α) του άρθρου 13 του Ν. 1078/1980 και β) του άρθρου 23 του Ν. 1337/1983.

2. Τις διατάξεις της παρ. 9 του άρθρου 1 του Κεφαλαίου Β' της Ο.208/181/26.4.1982 (ΦΕΚ 214/26.4.1982 τ.Β') κοινής απόφασης των Υπουργών Προεδρίας Κυβερνήσεως και Οικονομικών «Αναμόρφωση Συλλογικών Οργάνων Γνωμοδοτικής και Αποφασιστικής Αρμοδιότητας του Υπουργείου Οικονομικών».

3. Την από 8 Δεκεμβρίου 1989 έκθεση της επιτροπής καθορισμού των ορίων του αιγιαλού και παραλίας και θέσεων αμμοληψίας, που καθόρισε τα όρια του αιγιαλού και της παραλίας στην περιοχή ΛΙΜΑΝΤΖΙΚ ή ΤΣΙΠΟΥΡΙΑ, Δήμου Μηθύμνης, νήσου Λέσβου, Νομού Λέσβου και το από Μαΐου 1988 τοπογραφικό διάγραμμα με κλίμακα 1:500 του Πολιτικού Μηχανικού Χρήστου Δημ. Νήρου που θεωρήθηκε στις 8.12.1989 από τη Δ/νση Τεχνικών Υπηρεσιών της Νομαρχίας Λέσβου και συνοδεύει την έκθεση της προαναφερόμενης Επιτροπής.

4. Τη σύμφωνη γνώμη του Γενικού Επιτελείου Ναυτικού, που διατυπώθηκε στο Φ.544.5/340/89/Σ.968/13.7.1989 έγγραφό του.

5. Τις διατάξεις του άρθρου 1 παρ. 1 του Ν. 3200/1955 (ΦΕΚ 97/Α'/1955) «περί διοικητικής αποκεντρώσεως» σε συνδυασμό με τις διατάξεις του από 28.6.1955 Β.Δ. «περί εξαιρέσεως από της κατά το άρθρον 1 παρ. 1 του Ν. 3200/1955 αρμοδιότητος των Νομαρχών, αντικειμένων τινων αρμοδιότητος του Υπουργού Οικονομικών», του Β.Δ. 704/1970 και του άρθρου 1 παρ. 5 του Π.Δ. 71/1984, για μεταβίβαση αρμοδιοτήτων του Υπουργού Οικονομικών στους Νομάρχες και στις περιφερειακές αρχές διανομαρχιακού επιπέδου, αποφασίζουμε:

1. Επικυρώνουμε την από 8 Δεκεμβρίου 1989 έκθεση της Επιτροπής καθορισμού των ορίων του αιγιαλού και παραλίας και θέσεων αμμοληψίας, καθώς και το από Μάιο 1988 τοπογραφικό διάγραμμα, που τη συνοδεύει, το οποίο συντάχθηκε από τον Πολιτικό Μηχανικό Χρήστο Δημ. Νήρο με κλίμακα 1:500 και θεωρήθηκε στις 8.12.1989 από την Δ/νση Τεχν. Υπηρ. Νομού Λέσβου επί του οποίου η πιο πάνω Επιτροπή καθόρισε τα όρια του αιγιαλού με κόκκινη συνεχή πολυγωνική γραμμή στην θέση ΛΙΜΑΝΤΖΙΚ ή ΤΣΙΠΟΥΡΙΑ, Δήμου Μηθύμνης, νήσου Λέσβου, Νομού Λέσβου, προ ιδιοκτησίας Εμμανουήλ Καπτανή και τα όρια της παραλίας με κίτρινη συνεχή πολυγωνική γραμμή στην ίδια θέση.

Η απόφαση αυτή με την έκθεση της επιτροπής και το διάγραμμα, να δημοσιευθούν στην Εφημερίδα της Κυβερνήσεως.

Μυτιλήνη, 13 Δεκεμβρίου 1989

Ο Νομάρχης
ΑΝΑΣΤΑΣΙΟΣ ΓΙΑΤΡΑΚΟΣ

ΕΚΘΕΣΗ

Επιτροπής καθορισμού ορίων αιγιαλού και παραλίας και θέσεων αμμοληψίας, δια τον καθορισμό το πρώτον των ορίων του αιγιαλού και της παραλίας και θέσεων αμμοληψίας στη θέση ΛΙΜΑΝΤΖΙΚ ή ΤΣΙΠΟΥΡΙΑ, Δήμου Μηθύμνης, νήσου Λέσβου, Νομού Λέσβου, μπροστά στην ιδιοκτησία Εμμανουήλ Καπτανή.

Στην Μυτιλήνη την 8.12.1989 οι υπογεγραμμένοι:

1. Καρδακάρης Σπυρίδων, Προϊστάμενος Κτηματικής Υπηρεσίας Νομού Λέσβου, ως Πρόεδρος.

2. Ντούσιας Παναγιώτης, Πολιτικός Μηχανικός, νόμιμος αναπληρωτής του Δ/ντή Δ.Τ.Υ. Νομού Λέσβου τούτου κωλυομένου, ως μέλος, και

3. Κολοντούρος Νικόλαος, Υποπλοίαρχος Λ.Σ., νόμιμος αναπληρωτής του Λιμενάρχη Μυτιλήνης τούτου κωλυομένου, ως μέλος,

αποτελούντες την Επιτροπή καθορισμού των ορίων του αιγιαλού και της παραλίας και θέσεων αμμοληψίας δυνάμει των άρθρων 74 και 75 του Π.Δ. 636/77, σε συνδυασμό με την αριθ. 0 208/181/26.4.82 (ΦΕΚ 214/26.4.82 τ.Β') κοινή απόφαση των Υπουργών Προεδρίας της Κυβερνήσεως και Οικονομικών και της αριθμ. 499/6.6.1989 Απόφασης Νομάρχη Λέσβου, συγκληθείσα με την αριθ. 2121/6.12.1989 πρόσκληση του Προέδρου αυτής, συγκεντρωθήκαμε στο κατάστημα της Κτηματικής Υπηρεσίας Νομού Λέσβου - Αρίωνος 1 Μυτιλήνη και αφού λάβαμε υπόψη:

1. Την από 20.5.1988 αίτηση του Εμμανουήλ Καπτάνη με την οποία ζητείται ο καθορισμός των ορίων του αιγιαλού και της παραλίας στην ανωτέρω περιοχή.

2. Το υπό του Χρήστου Δημ. Νήρου Πολιτικού Μηχανικού, συνταχθέν τον μήνα Μάιο 1988 με κλίμακα 1:500 τοπογραφικό και υψομετρικό διάγραμμα, ηλεγμένο για την ακρίβεια της αποτύπωσης από τον Γεώργιο Σπανέλλη Πολιτικό Μηχανικό της Δ/νσης Τεχν. Υπηρ. Νομού Λέσβου την 6.12.1989 και θεωρημένο από τον Παναγιώτη Ντούσια Πολιτικό Μηχανικό νόμιμο αναπληρωτή του Δ/ντή Δ.Τ.Υ. Νομού Λέσβου τούτου κωλυομένου, την 8.12.1989.

3. Τις διατάξεις του Α.Ν. 2344/1940, όπως αυτός τροποποιήθηκε και συμπληρώθηκε και με τις διατάξεις του Ν. 1337/1983 και με τις σχετικές προς τούτο υπ' αριθ. Δ.3474/970 ΠΟΛ 105/29.7.1983 και Ν. 505/253 ΠΟΛ 69/30.3.1984 διαταγές του Υπουργείου Οικονομικών.

4. Την από 21.10.1988 έκθεση της Επιτροπής καθορισμού των ορίων αιγιαλού και παραλίας της Οικονομικής Εφορίας Μηθύμνης με την οποία καθορίσθησαν τα όρια αιγιαλού και παραλίας της πιο πάνω περιοχής.

5. Το υπ' αριθ. Φ.544.5/340/89/Σ.968/13.7.89 έγγραφο του Γεν. Επιτ. Ναυτ. με το οποίο ζητούνται ορισμένες διορθώσεις επί του καθορισμού των ορίων αιγιαλού και παραλίας της ανωτέρω περιοχής, οι οποίες και έγιναν.

6. Την σχηματισθείσα αντίληψη περί του πλάτους της βρεχόμενης ζώνης της ξηράς και λοιπών συναφών στοιχείων, ήτοι:

α) ότι η ακτή είναι αμμώδης - πετρώδης,

β) ότι οι άνεμοι είναι βορειονατολικοί η ένταση των οποίων δύναται να φθάσει τα 5 μποφώρ και το ύψος των κυμμάτων τα 3-4 μέτρα, αποφασίζει:

Καθορίζει επί του ως άνω τοπογραφικού διαγράμματος:

α) Με συνεχή κόκκινη πολυγωνική γραμμή την οριογραμμή του αιγιαλού, υπό στοιχεία Α, Α1, Β, Γ, Δ, Ε, Ε1, Ζ, Η, Θ, Ι, Κ, Λ, Μ, Ν, Ο, της οποίας οι κορυφές εξασφαλίζονται με σταθερά σημεία.

β) Με συνεχή κίτρινη πολυγωνική γραμμή, την οριογραμμή της παραλίας, υπό στοιχεία Α', Α1', Β', Γ', Δ', Ε', Ε1', Ζ', Η', Θ', Ι', Κ', Λ', Μ', Ν', Ο', της οποίας οι κορυφές εξασφαλίζονται ομοίως με σταθερά σημεία και έχει σταθερή απόσταση 10.00 μέτρων από την οριογραμμή του αιγιαλού, επειδή δεν εξυπηρετούνται οι σκοποί της παρ. 1 του άρθρου 7 του Α.Ν. 2344/1940.

γ) Σημειούται ότι η οριογραμμή του αιγιαλού δεν παρακάμπτει τα εν αυτή υπάρχονται κτίσματα.

δ) Δεν βρέθηκαν στοιχεία για την ύπαρξη παλαιού αιγιαλού.

Η Επιτροπή
Ο Πρόεδρος
ΣΠ. ΚΑΡΔΑΚΑΡΗΣ

Τα μέλη
Π. ΝΤΟΥΣΙΑΣ, Ν. ΚΟΛΟΝΤΟΥΡΟΣ

ΤΟΠΟΓΡΑΦΙΚΟ ΔΙΑΓΡΑΜΜΑ

ΚΑΘΟΡΙΣΜΟΥ ΟΡΙΩΝ ΑΙΓΙΑΛΟΥ - ΠΑΡΑΛΙΑΣ

"ΛΙΜΑΝΑΚΙ" Η "ΤΣΙΠΟΥΡΙΑ" ΜΗΘΥΜΝΑΣ

ΕΝΔΙΑΦΕΡΟΜΕΝΟΣ: ΕΜΜΑΝΟΥΗΛ ΚΑΠΤΑΝΗΣ

ΔΗΜΟΣ ΜΗΘΥΜΝΗΣ

ΕΠΑΡΧΙΑ: ΜΗΘΥΜΝΗΣ

ΑΡΜΟΔΙΑ ΟΙΚΟΝΟΜΙΚΗ ΕΦΟΡΙΑ: ΜΗΘΥΜΝΗΣ

ΝΟΜΑΡΧΙΑ: ΛΕΣΒΟΥ

(Γ.Υ.Σ)

ΜΗΘΥΜΝΑ

ΑΘΗΝΑ

ΜΑΪΟΣ 1988

Ο ΣΥΝΤΑΞΑΣ ΜΗΧΑΝΙΚΟΣ

ΧΡΗΣΤΟΣ ΔΗΜ...
ΠΟΛΙΤΙΚΟΣ ΜΗΧΑΝΙΚ...

ΠΙΝΑΚΑΣ ΣΥΝΤΕΤΑΓΜΕΝΩΝ ΣΤΑΣΕΩΝ

Στάση	X	Ψ
Σ1	19284.057	13813.603
Σ11	19299.342	13777.757

ΤΡΙΓΩΝΟΜΕΤΡΙΚΑ ΣΗΜΕΙΑ ΕΞΑΡΤΗΣΗΣ (Γ.Υ.Σ.)

	x=19826.974	ψ=12796.480	H=162.51	ψ=1.11
	x=18340.937	ψ=13362.832	H=95.07	ψ=1.09

ΕΠΕΘΕΩΡΗΘΕΙ

ΕΘΕΩΡΗΘΕΙ

Ο προϊστάμενος Ο.Τ.Υ.Ν.

8-12-1987

ΠΑΝ. ΝΤΟΥΣΙΑΣ
ΠΕ1/Α

Γ. ΣΠΑΝ...
Πολ/κος-Μηχ/κος

ΝΗΣΟΣ ΛΕΣΒΟΣ

ΠΙΝΑΚΑΣ ΣΥΝΤΕΤΑΓΜΕΝΩΝ ΚΟΡΥΦΩΝ ΟΡΙΟΓΡΑΜΜΗΣ ΑΙΓΙΑΛΟΥ

(Εξάρτιση απο το κρατικό Τριγωνομετρικό Δίκτυο (Γ.Υ.Σ.))

Κορυφή	Χ	Ψ
Α	19[illegible].000	14095.000
Β	1921[illegible].000	14049.844
Γ	1921[illegible].240	14015.729
Δ	1921[illegible].350	13991.316
Ε	192[illegible].606	13975.231
Ε1	1922[illegible].900	13959.000
Ζ	192[illegible].780	13906.780
Η	193[illegible].900	13813.000
Θ	194[illegible].100	13773.500
Ι	194[illegible]7.450	13771.650
Κ	194[illegible].850	13764.650
Λ	194[illegible].750	13757.670
Μ	19557.250	13709.850
Ν	1967[illegible].000	1374[illegible].650
Ξ	196[illegible].000	13746.800
Ο	19[illegible].000	137[illegible].480

Α₁ x=19200,00 y=14070,00

Η οριογραμμη της Παραλιας τίθεται 10.00 μ. παράλληλα της οριογραμμης του Αιγιαλού.

[illegible]

ΥΠΟΜΝΗΜΑ ΕΠΙΤΡΟΠΗΣ

1. Η Οριογραμμή αιγιαλού καθορίζεται με συνεχή κόκκινη πολυγωνική γραμμή με κορυφές υπό στοιχεία Α.Α1.Β.Γ.Δ.Ε.Ε1.Ζ.Η.Θ.Ι.Κ.Λ.Μ.Ν.Ο.

2. Η Οριογραμμή παραλίας καθορίζεται με συνεχή κίτρινη πολυγωνική γραμμή με κορυφές υπό στοιχεία Α'Α1'Β'Γ'Δ'Ε'Ε1'Ζ'Η'Θ'Ι'Κ'Λ'Μ'Ν'Ο'. παράλληλα και εις απόσταση 10(δέκα) μ από την ως άνω καθορισθείσα οριογραμμή αιγιαλού. επειδή δεν εξυπηρετούνται οι σκοποί της παραγρ.1 του άρθρου 7 του Α.Ν.2344/40.

3. Οι κορυφές της πολυγωνικής της οριογραμμής αιγιαλού ορίζονται δια συντεταγμένων εξαρτημένων από το κρατικό τριγωνομετρικό δίκτυο.πολλοί δε είναι κολώνες της ΔΕΗ όπως το Λ.Η.η σταθερά σημεία όπως το Κ (γωνία μανδροτοίχου)Ι.Θ.(γωνίες οικίας) το Μ πού απέχει 5.00 από γωνία συρμ/τος το Ν είναι γωνία συρμ/τος.
Πίνακας των των συντεταγμένων της πολυγωνικής της οριογραμμής αιγιαλού εμφαίνεται στο παρόν Τοπογραφικό Διάγραμμα.

4. Το παρόν Τοπογραφικό διάγραμμα καθορισμού Αιγιαλού και Παραλία στη θέση "ΤΣΙΠΟΥΡΙΑ"ηΛΙΜΑΝΤΖΙΚ της ΜΗΘΥΜΝΑΣ του Νομού Λέσβου μπροστά στην ιδιοκτησία Ευ. ΚΑΠΤΑΝΗ συνοδεύει την από 8-12-198[illegible] έκθεση της Επιτροπής καθορισμού των ορίων Αιγιαλού και Παραλίας στην προαναφερθείσα περιοχή.

ΜΥΤΙΛΗΝΗ 8-12-1989

Η ΕΠΙΤΡΟΠΗ.

Ο ΠΡΟΕΔΡΟΣ.


ΣΠΥΡΟΣ Θ. ΚΑΡΔΑΚΑΡΗΣ
ΦΟΡΟΤΕΧΝΙΚΟΣ ΠΕ/Α


ΤΑ ΜΕΛΗ

1) ΠΑΝ. ΝΤΟΥΣΙΑΣ
Πολ/κος-Μηχ/κος
ΠΕ/Α

2) ΝΙΚ ΚΟΛΟΝΤΟΥΡΟΣ
Χωροφύλαρχος Λ.Σ.(ΕΥ)

θάλασσα

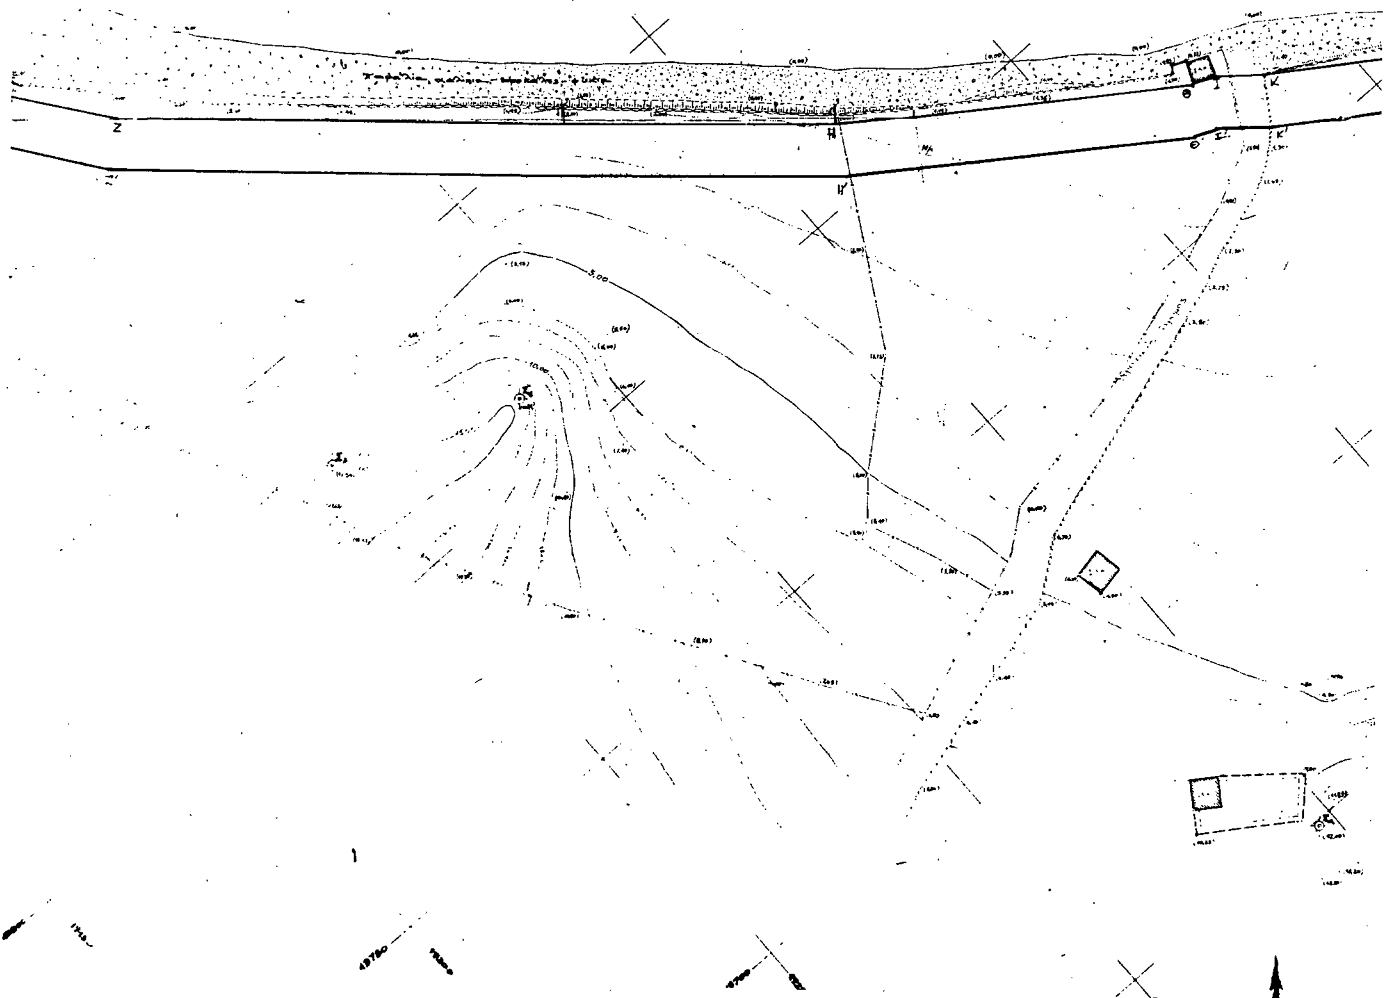

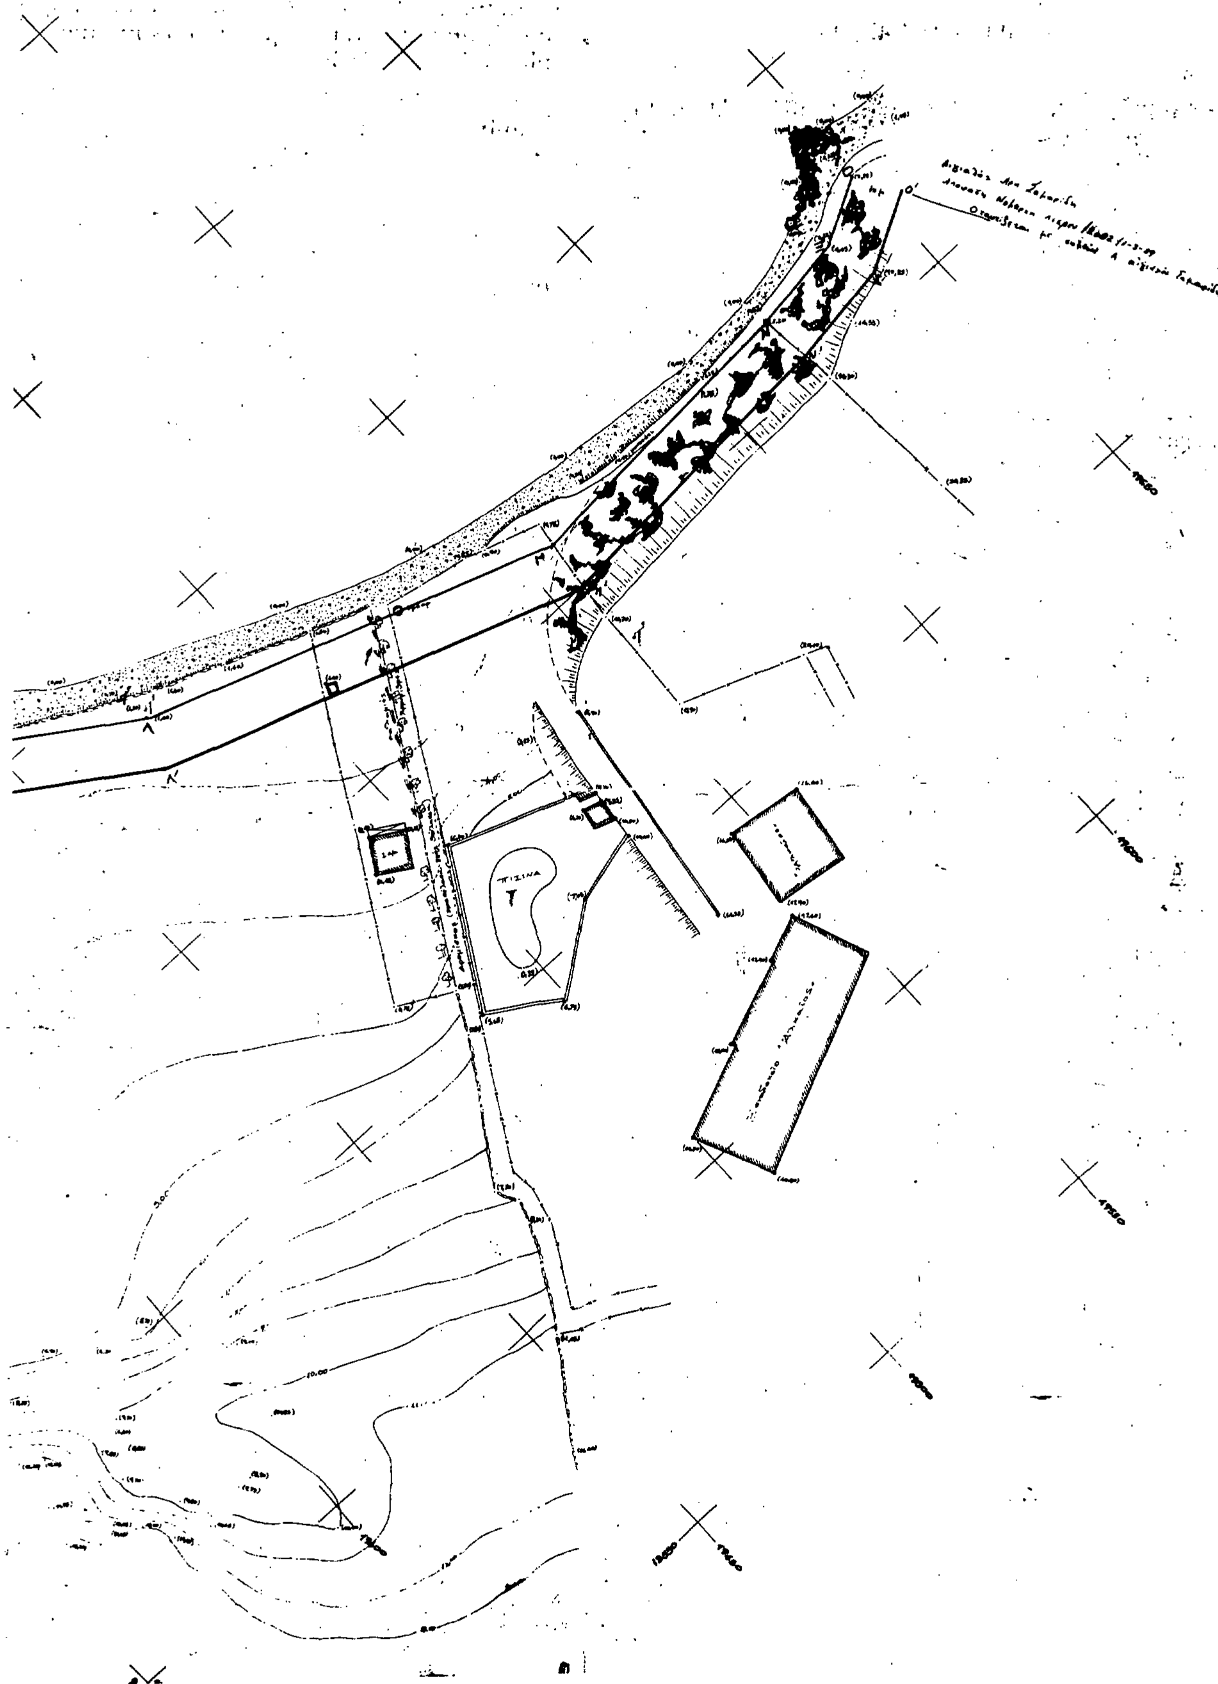
ΠΙΣΙΝΑ

Αριθ. 5978 (2)

Κήρυξη αναδασωτέας έκτασης εμβαδού 120 στρεμμάτων στη θέση «Χάσωνας» Κοινότητας Ντερέ επαρχίας Κυδωνίας του Νομού Χανίων.

Ο ΝΟΜΑΡΧΗΣ ΧΑΝΙΩΝ

Έχοντας υπόψη:

1. Τις διατάξεις του Ν.3200/55 και του Ν.Δ. 532/70(Α.103) για διοικητική αποκέντρωση.

2. Τις διατάξεις του άρθρου 117 παρ. 3 του Συντάγματος των Ελλήνων.

3. Τις διατάξεις του Ν. 998/79 «περί προστασίας των δασών κλπ.» και ειδικότερα:

α. του άρθρου 41 παρ. 1, β. του άρθρου 38 παρ. 1.

4. Τις διαταγές του Υπουργείου Γεωργίας:

α. 160417/1180/8.7.80 β./18244/3049/24.9.80.

5. Την υπ' αριθμ. 5977/6.12.89 εισηγητική έκθεση της Δ/νσης Δασών Χανίων σχετική με την κήρυξη ως αναδασωτέας της εκτάσεως που αναφέρεται στο θέμα της παρούσας αποφάσεως λόγω παράνομης εκχερσώσεώς της, αποφασίζουμε:

Κηρύσσουμε αναδασωτέα την παράνομα εκχερσωμένη δημόσια δασική έκταση εμβαδού 120 στρεμμ. (εκατόν είκοσι στρεμμάτων) που βρίσκεται στη θέση «Χάσωνας» περιοχής Κοινότ. Ντερέ επαρχίας Κυδωνίας νομού Χανίων. Η αναδασωτέα έκταση περικλείεται από τα στοιχεία ΑΒΓΔΕΞΝΜΛΚΙΘΤΣΡΠΟΖΗΑ του συνημμένου τοπογραφικού σχεδιαγράμματος, το οποίο είναι αναπόσπαστα προσαρτημένο στην παρούσα απόφασή μας και θεωρημένο από τον προϊστάμενο της Δ/νσης Δασών Χανίων, έχει δε όρια:

Ανατολικά: Δημόσια δασική έκταση.

Δυτικά: Ρυάκι και ελαιώνας.

Βόρεια: Ελαιώνας.

Νότια: Δημόσια δασική έκταση.


Σκοπός της κηρύξεως της ανωτέρω εκτάσεως ως αναδασωτέας είναι η διατήρηση του δασικού χαρακτήρα αυτής, η αποκατάσταση με φυσική αναγέννηση της εκχερσωμένης αυτοφυούς δασικής βλάστησης και ο αποκλεισμός της διάθεσης αυτής για άλλη χρήση.


Η απόφαση αυτή να δημοσιευθεί στην Εφημερίδα της Κυβερνήσεως.

Χανιά, 6 Δεκεμβρίου 1989

Ο Νομάρχης

ΜΑΝΩΛΗΣ ΦΡΑΔΕΛΛΟΣ

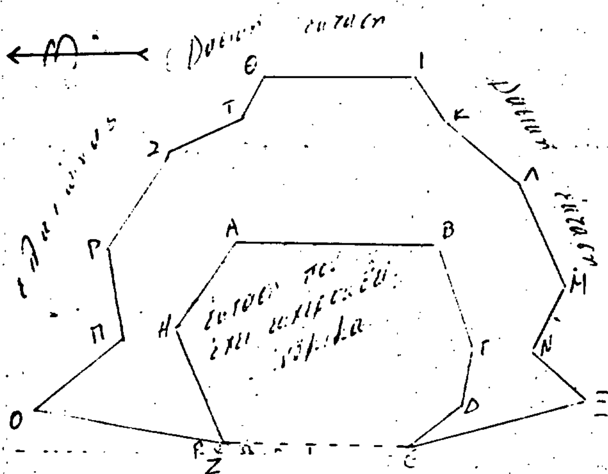


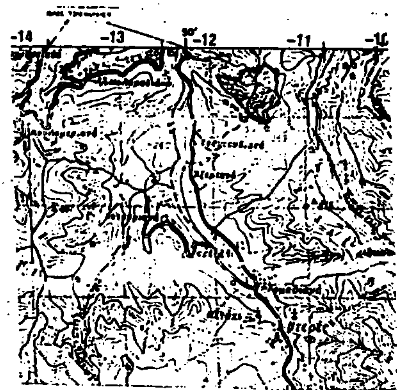

Απόσπασμα χάρτου υπηρεσίας 1:50000

ΝΟΜΑΡΧΙΑ ΧΑΝΙΩΝ
Δ/ΝΣΗ ΔΑΣΩΝ

Τοπογραφικό διάγραμμα παράνομα εκχερσωμένης δημόσιας δασικής έκτασης στη θέση "Χάσωνας" κοινότητας Ντερέ Κυδωνίας Χανίων
Εμβαδό εκχερσωμένης έκτασης: 120 στρέμ. δημόσιας δασικής έκτασης.
Κλίμακα τοπογρ. σχεδιαγρ. 1:5000
Απόφαση Νομάρχη υπ' αριθμ. 5978/6-12-89

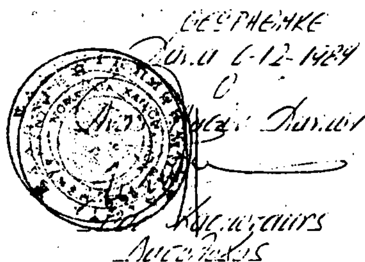

ΑΝΑΚΟΙΝΩΣΕΙΣ

Αριθ. Δ12α/Φ2/34400 (3)

Παρακατάθεση αποζημίωσης για ακίνητα που έχουν απαλλοτριωθεί με την κοινή απόφαση των Υπουργών Οικονομικών και ΠΕ.ΧΩ.Δ.Ε. Π. 3523/4.6.1986 ΦΕΚ 518/12.6.1986 τ. Δ', για την διάνοιξη παράκαμψης Ναυπάκτου στα τμήματα Α' (χ.θ. 0 + 000 - χ.θ. 4 + 009,90) και Γ' (χ.θ. 5 + 719,45 - χ.θ. 8 + 207,32) στο Νομό Αιτωλ/νίας.

Ο ΥΠΟΥΡΓΟΣ ΠΕΡΙΒΑΛΛΟΝΤΟΣ, ΧΩΡΟΤΑΞΙΑΣ ΚΑΙ ΔΗΜ. ΕΡΓΩΝ

Έχοντας υπόψη:

1) Τις διατάξεις των άρθρων 7 και 8 του ν.δ/τος 797/1971 «για αναγκαστικές απαλλοτριώσεις» (ΦΕΚ 1/1.1.1971 τ.Δ').

2) Τις διατάξεις του π.δ/τος 69/8.2.1988 «για τον Οργανισμό της Γενικής Γραμματείας Δημοσίων Έργων» (ΦΕΚ 28/16.2.88 τ.Α').

3) Τον πίνακα παρακατάθεσης των αποζημιώσεων κατά ιδιοκτησία με ημερομηνία 30.11.1988 όπως έχει συνταχθεί σε εκτέλεση της απόφασης 170/15.7.1988 Μον. Πρωτ. Μεσολογγίου.

4) Την εξουσιοδοτική απόφαση του Υπουργού ΠΕΧΩΔΕ Δ17α/01/79/Φ.Θ.2.2.1/24.8.89 ΦΕΚ 666/6.9.89 τ.Β ειδοποιούμε τα πρόσωπα που έχουν ή αξιώνουν εμπράγματα δικαιώματα στα ακίνητα που έχουν απαλλοτριωθεί με την απόφαση που αναφέρεται στο θέμα ότι η αποζημίωση των εκτάσεων και των επικειμένων τους, όπως σημειώνονται στα σχετικά κτηματολόγια έχει κατατεθεί στο Ταμείο Παρ/κών και Δανείων Γραφείο Παρ/κών Ναυπάκτου με την έκδοση του γραμματίου παρακαταθήκης 7288/5.12.1989 συνολικού ποσού 239.154.700 δραχμών.

Η αποζημίωση έχει κατατεθεί υπέρ των φερομένων ως ιδιοκτητών κατά τις ενδείξεις των σχετικών κτηματολογίων σε συνδυασμό με τις ενδείξεις της καθοριστικής των αποζημιώσεων απόφασης και θα καταβληθεί στα πρόσωπα που θα αναγνωριστούν δικαιούχοι με απόφαση του Μονομελούς Πρωτοδικείου της περιφερείας των ακινήτων.

Αθήνα, 20 Δεκεμβρίου 1989

Με εντολή Υπουργού
Ο Τμηματάρχης
ΜΑΝΩΛΗΣ ΔΑΣΚΑΛΑΚΗΣ

Αριθ. Δ12α/Φ41/34423 (4)

Παρακατάθεση αποζημίωσης για ακίνητα που έχουν απαλλοτριωθεί με την κοινή απόφαση των Υπουργών Οικονομικών και ΠΕ.ΧΩ.Δ.Ε. Π. 3806/1042/23.6.1988 ΦΕΚ 541/29.7.88 τ.Δ', για τη βελτίωση διαπλάτυνση της Εθν. οδού Αθήνας - Λαμίας, στο Τμήμα Μαλακάσας - Σχηματαρίου, από χ.θ. 51 + 156 έως χ.θ. 57 + 669 (παράπλευρη οδός SR7 στο υποτμήμα Ασωπού - Διοδίων).

Ο ΥΠΟΥΡΓΟΣ ΠΕΡΙΒΑΛΛΟΝΤΟΣ, ΧΩΡΟΤΑΞΙΑΣ ΚΑΙ ΔΗΜ. ΕΡΓΩΝ

Έχοντας υπόψη:

1) Τις διατάξεις των άρθρων 7 και 8 του Ν.Δ/τος 797/1971 «για αναγκαστικές απαλλοτριώσεις» (ΦΕΚ 1/1.1.1971 τ.Δ').

2) Τις διατάξεις του Π.Δ/τος 69/8.2.1988 «για τον Οργανισμό της Γενικής Γραμματείας Δημοσίων Έργων» (ΦΕΚ 28/16.2.88 τ.Α').

3) Τον πίνακα παρακατάθεσης των αποζημιώσεων κατά ιδιοκτησία με ημερομηνία 18 Οκτωβρίου 1988 όπως έχει συνταχθεί σε εκτέλεση της απόφασης 441/31.7.1989 απόφασης του Μον. Πρωτ. Θηβών.

4) Την εξουσιοδοτική απόφαση του Υπουργού ΠΕΧΩΔΕ Δ17α/01/79/24.8.89 ΦΕΚ 666/6.9.1989 τ.Β' ειδοποιούμε τα πρόσωπα που έχουν ή αξιώνουν εμπράγματα δικαιώματα στα ακίνητα που έχουν απαλλοτριωθεί με την απόφαση που αναφέρεται στο θέμα ότι η αποζημίωση των εκτάσεων και των επικειμένων τους, όπως σημειώνονται στα σχετικά κτηματολόγια έχει κατατεθεί στο Ταμείο Παρ/κών και Δανείων με την έκδοση του γραμματίου παρακαταθήκης 549/7.12.1989 συνολικού ποσού 39.620.690 δραχμών.

Η αποζημίωση έχει κατατεθεί υπέρ των φερομένων ως ιδιοκτητών κατά τις ενδείξεις των σχετικών κτηματολογίων σε συνδυασμό με τις ενδείξεις της καθοριστικής των αποζημιώσεων απόφασης και θα καταβληθεί στα πρόσωπα που θα αναγνωριστούν δικαιούχοι με απόφαση του Μονομελούς Πρωτοδικείου της περιφερείας των ακινήτων.

Αθήνα, 18 Δεκεμβρίου 1989

Με εντολή Υπουργού
Ο Τμηματάρχης
ΜΑΝΩΛΗΣ ΔΑΣΚΑΛΑΚΗΣ

Αριθ. Α.Π. 10640 (5)

Ανακοίνωση παρακατάθεσης αποζημίωσης για απαλλοτρίωση ακινήτων για την κατασκευή της ισόπεδης συμβολής του δρόμου Λ. Αιδηψού - Λίμνης Ν. Ευβοίας με τον επαρχιακό δρόμο προς Μαρούλι στην χ.θ. 3 + 566.

Ο ΝΟΜΑΡΧΗΣ ΕΥΒΟΙΑΣ

Έχοντας υπόψη:

Σύμφωνα με τα άρθρα 7 και 8 του Ν.Δ. 797/70 περί αναγκαστικών απαλλοτριώσεων γνωστοποιούμε:

α) Σε όσους έχουν ή διεκδικούν δικαιώματα κυριότητας σε ακίνητα που απαλλοτριώθηκαν αναγκαστικά με την αριθμ. 7997/1.10.87 απόφαση Νομάρχη Εύβοιας (ΦΕΚ 1022/16.10.87 τ.Δ.).

β) Στους ενυπόθηκους δανειστές και τους τρίτους διεκδικητές των ακινήτων αυτών.

Ότι η αποζημίωση της εδαφικής επιφάνειας και των επικειμένων της, όπως περιγράφονται στο σχετικό κτηματολογικό πίνακα που καθορίσθηκε με την αριθμ. 136/1988 του Μονομελούς Πρωτοδικείου Χαλκίδας, έχει παρακατατεθεί στο Ταμείο Παρακαταθηκών και Δανείων.

Σχετικά έχει εκδοθεί το αριθμ. 3193/29.11.89 γραμμάτιο σύστασης παρακαταθήκης ποσού 482.080 δρχ.

Η ανακοίνωση αυτή να δημοσιευθεί στην εφημερίδα της Κυβερνήσεως.

Χαλκίδα, 15 Δεκεμβρίου 1989

Ο Νομάρχης
ΑΘ. ΜΠΟΥΡΑΣ

ΑΠΟ ΤΟ ΕΘΝΙΚΟ ΤΥΠΟΓΡΑΦΕΙΟ